

Délibération n°250314_32

Séance du Conseil d'administration du 14 mars 2025

Nombre de membres composant le conseil (effectif statutaire) : 28

Nombre de membres en exercice : 26

Membres présents : 15

Membres représentés : 7

Pour :

DÉCISION

AVIS

INFORMATION

Déclaration d'inutilité du second étage du bâtiment dit « B » rue Becquerel à Belfort

Vu les statuts de l'Université de technologie de Belfort- Montbéliard ;

Vu le règlement intérieur de l'Université de technologie de Belfort- Montbéliard.

Considérant que par une convention d'utilisation en date du 23 avril 2024, conclue entre l'UTBM et l'Etat, ce dernier a mis à disposition des ensembles immobiliers pour l'exercice des missions de l'Université sur le site de SEVENANS et de BELFORT ;

Considérant que dans la convention susmentionnée, le bâtiment dit « B », situé rue Becquerel à Belfort, est mis à disposition de l'établissement ;

Considérant que dans le règlement de copropriété et l'état descriptif de division conclue entre la SEMPAT, aujourd'hui TANDEM, et l'Etat, en 1997, le bâtiment est identifié comme le bâtiment A ;

Considérant que le plan cadastral de la ville de Belfort fait apparaître le bâtiment sur la parcelle BX14 ;

Considérant que dans le cadre du SPSI 2022-2026, la libération du second étage du bâtiment B à Belfort était prévu ;

Considérant que la surface, objet de cette déclaration, est de 3528,12 m², calculé en Surface Utile Brute (SUB) et correspond à une partie du Lot 2 dans le règlement de copropriété et l'état descriptif de division susmentionnées ;

Le Conseil d'administration

DECIDE

Que le second étage du bâtiment dit « B », d'une surface de 3528,12 m² et situé rue Becquerel à Belfort, ne présentera plus d'utilité pour l'Université de Technologie de Belfort-Montbéliard à compter du 1^{er} septembre 2025.

Abstention(s) : 1
Votants : 22
Blanc(s) ou nul(s) en cas de vote à bulletin secret : 0
Suffrages exprimés : 21
Pour : 21
Contre : 0


La présente délibération est adoptée.

Fait à Sevenans,

Le Directeur
Ghislain MONTAVON



- UTBM
- TANDEM
- COMMUNS

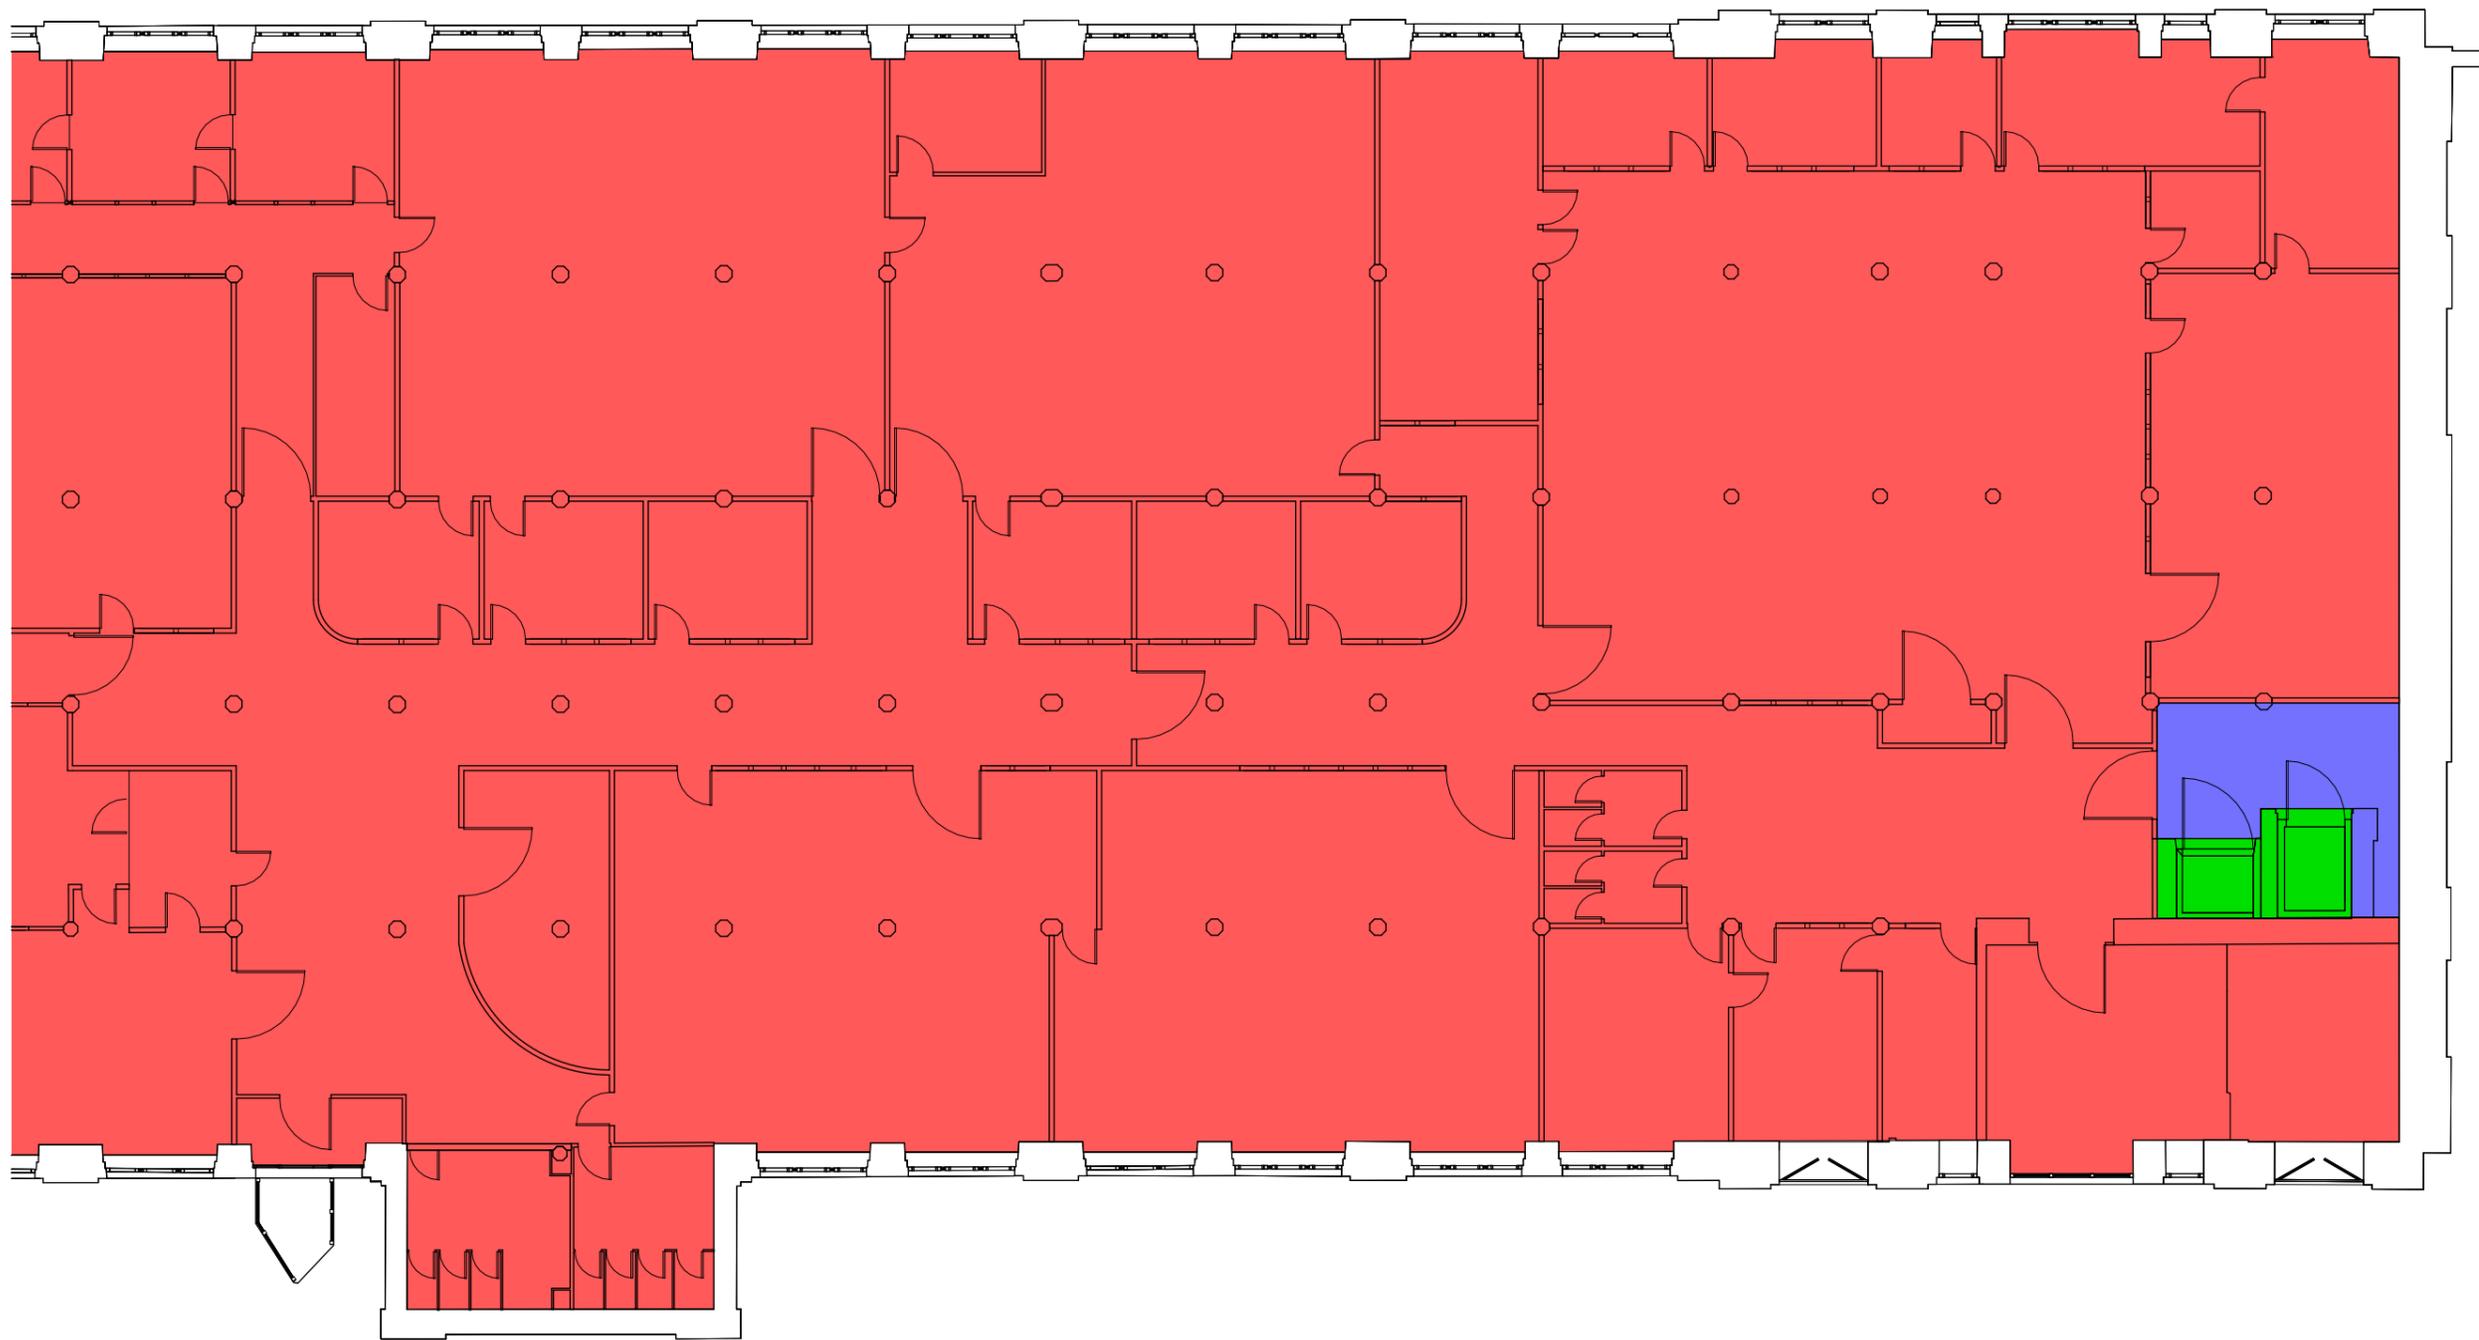

 université de technologie Belfort-Montbéliard SERVICE PATRIMOINE SITE DE SEVENANS 90010 BELFORT	NOM DU PLAN : Niveau 03 - PARTIE DROITE	
	PHASE TRX : *	
	SITE : BELFORT	
	BATIMENT : BATIMENT B	Echelle : 1 : 200
Date : 03/03/2025	Dessinateur : SP	

- UTBM
- TANDEM
- COMMUNS



 universit� de technologie Belfort-Montb�liard SERVICE PATRIMOINE SITE DE SEVENANS 90010 BELFORT	NOM DU PLAN : Niveau 03 - PARTIE GAUCHE	
	PHASE TRX : *	
	SITE : BELFORT	
	BATIMENT : BATIMENT B	Echelle : 1 : 200
	Date : 03/03/2025	Dessinateur : SP